



ORDINANZA N° 1041 del 21/07/2023

P.O. Responsabile Interventi Operativi e Gestionali della Mobilità Urbana: Arch. Francesco Palazzo

OGGETTO: Lavori di risanamento struttura Ponte Corleone - Integrazione e parziale modifica OD n° 377 del 24/03/2022 - 1° stralcio, al fine di consentire l'esecuzione in sicurezza delle lavorazioni di cui sopra, per la delimitazione della carreggiata sud (lato monte) del ponte in direzione Catania dal 24 luglio al 6 ottobre 2023.

IL DIRIGENTE

Vista la nota dell'ANAS prot. CDG.ST PA REGISTRO UFF.. U. 0584200 del 21/07/2023 a firma del ing. F.A. nella qualità di R.U.P. dell'ANAS, con la quale si richiede l'emissione di Ordinanza Dirigenziale per i *Lavori di risanamento della struttura in cemento armato e interventi di realizzazione sul Ponte Corleone, in attuazione al Protocollo d'intesa Rep. 8683 del 30/03/2021 tra Comune di Palermo, Provveditorato OOPP e ANAS – 1° stralcio, al fine di consentire l'esecuzione in sicurezza delle lavorazioni di cui sopra, per la delimitazione della carreggiata sud (lato monte) del ponte in direzione Catania dal 24 luglio al 6 ottobre 2023,*

- **Considerato** che la canterizzazione nell'ambito delle attività di lavorazioni sull'estradosso dell'impalcato sul ponte corleone dir. Catania per l'adeguamento strutturale del ponte richiede un restringimento della carreggiata per istituire una area di cantiere;
- **Visto** l'O.D. n° 377 del 24/03/2022;
- **Visto** l'art. 107 del Testo Unico sull'Ordinamento degli Enti Locali adottato con Decreto Legislativo del 18.08.2000 n. 267 ed in particolare il comma 5;
- **Visti** gli artt. 5 comma 3, 7 comma 1 del Decreto Legislativo 30.04.1992, n. 285 riguardante le norme sulla disciplina della circolazione stradale e successive modificazioni ed integrazioni, nonché le norme del "Regolamento di esecuzione e di attuazione" del predetto Decreto Legislativo approvato con D.P.R. 16.12.1992 n. 495;
- **Visto** il Decreto del Ministero delle Infrastrutture e dei Trasporti del 10.07.2002 con il quale viene approvato il Disciplinare Tecnico relativo agli schemi segnaletici, differenziati per categoria di strada, da adottare per il segnalamento temporaneo;
- **Considerato** che l'Impresa esecutrice dei lavori dovrà attenersi agli schemi tipo approvati col predetto Decreto Ministeriale, da adottare per il segnalamento temporaneo;
- **Considerato** che a norma dell'art. 2 del Decreto Legislativo 30.04.1992 n. 285 del Nuovo Codice della Strada è stata individuata la classificazione funzionale delle strade comunali di Palermo;
- **Considerato** che l'esecuzione dei lavori va espletata con le necessarie misure di cautela per la salvaguardia della pubblica incolumità e quindi è opportuno provvedere in ogni caso alla regolamentazione della circolazione veicolare e della sosta in prossimità dell'area interessata dai lavori;
- **Considerato** che la suddetta canterizzazione per le lavorazioni di adeguamento strutturale dell'estradosso di impalcato del ponte corleone dir. Catania, rientra nell'area d'interdizione al transito veicolare nella zona laterale del ponte evidenziata con segnaletica orizzontale zebra e new jersey in plastica, giusta OD n° 377 del 24/03/2022;
- **Considerato** che per agevolare il flusso viario in prossimità delle aree di cantiere la stessa impresa provvederà, a proprie spese e cura, al posizionamento della relativa segnaletica stradale mobile atta allo smistamento o deviazione temporanea del traffico veicolare e pedonale;

ORDINA


Integrazione e parziale modifica della Ordinanza n° 377 del 24/03/2022;

Provvedimento valido dal 24 luglio al 6 ottobre 2023 e comunque fino a cessata esigenza


VIALE DELLA REGIONE SICILIANA S.E., “Ponte Corleone” carreggiata centrale lato monte direzione Catania nel lato dx rispetto al senso unico di marcia:

Realizzazione di un’area di Cantiere delimitata come da schemi grafici di seguito riportati, parte integrante del presente provvedimento;

FASE 1 - STATO ATTUALE: campo logistico CB.01
Scala 1:100

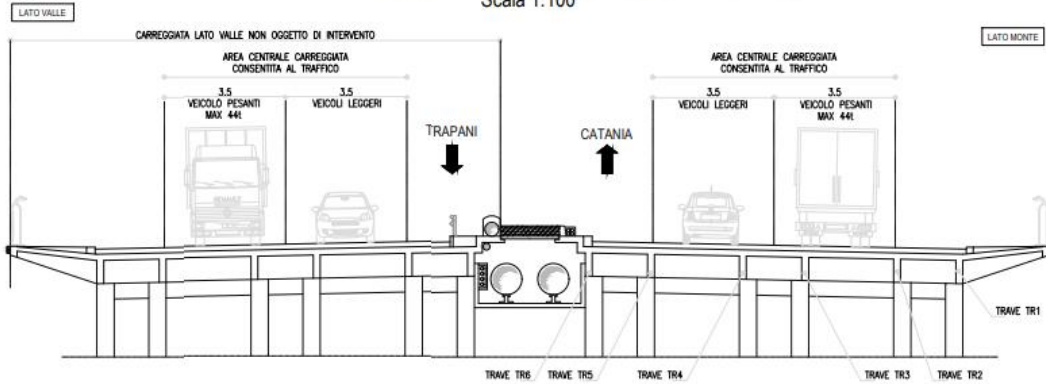

FASE 2: montaggio cantiere operativo CO.01 e cantiere operativo CO.02
Scala 1:100

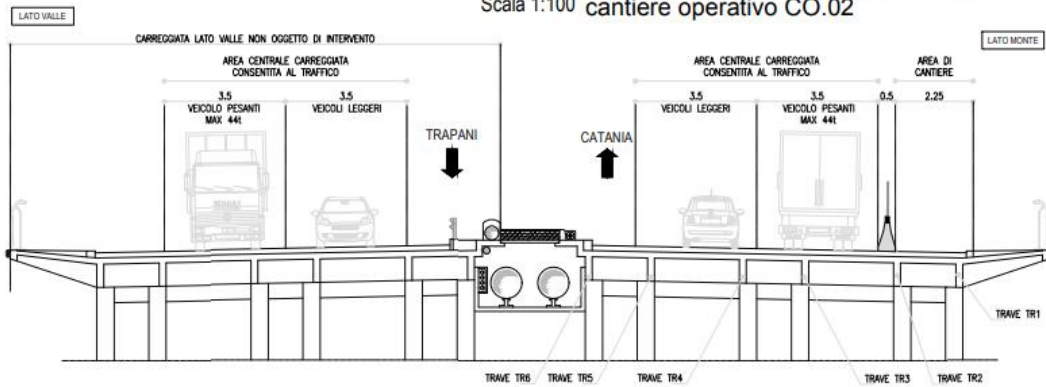

L'IMPRESA ESECUTRICE DEI LAVORI PROVVEDERA' A POSIZIONARE LA SEGNALETICA DI PREAVVISO, A DISTANZA ADEGUATA CIRCA LA PRESENZA DEL CANTIERE, PRIMA DELL' AREA DI INTERVENTO SUL VIALE DELLA REGIONE SICILIANA.

L'ANAS così come rappresentato nella suddetta nota, vigilerà affinché le attività di cantierizzazione, a cura dell'impresa appaltatrice, siano eseguite secondo la migliore regola d'arte ed in osservanza del Codice della Strada, in ordine alla sicurezza della circolazione.

Dall' osservanza del presente provvedimento sono esclusi i mezzi d' opera dell' impresa.

I lavori suddetti, potranno essere eseguiti anche nelle ore notturne, riducendo per quanto possibile il nocumento arrecato alla quiete pubblica e comunque l'area di cantiere dovrà essere segnalata e recintata, fornita anche di opportune segnalazioni luminose regolamentari inerenti la zona interessata dai lavori ove saranno evidenziati eventuali gli ostacoli.

La presente ordinanza non costituisce autorizzazione, inerente ad eventuali occupazioni del suolo pubblico, che dovrà essere rilasciata dal Servizio Rilascio Concessioni Suolo Pubblico e Pubblicità, presso il quale l'Impresa provvederà ad assolvere gli adempimenti amministrativi eventualmente dovuti.

PRESCRIZIONI GENERALI

L' Impresa esecutrice dei lavori, durante tutta la durata degli stessi, dovrà:

- Collocare oltre alle opportune transenne o birilli a delimitazione dell'area di cantiere anche la necessaria segnaletica stradale d'inibizione e deviazione del traffico veicolare con l'indicazione, su strada, del cantiere mediante l'apposizione del cartello stradale indicante i lavori in corso e la relativa durata degli stessi;
- Garantire, durante le lavorazioni sopra indicate, la circolazione stradale, nel tratto non interessato dai lavori, mediante la presenza di movieri destinati alla circolazione e deviazione dei flussi veicolari passanti per lo stesso tratto;
- Osservare tutte le disposizioni di legge, dei regolamenti e prescrizioni tecniche riguardanti i lavori sulla sede stradale, l'incolumità pubblica e la normativa del Codice sulla disciplina della circolazione stradale e pedonale della cui inadempienza sarà direttamente responsabile.
- Attenersi, in particolare, agli artt. 2 e 21 del Decreto Legislativo 30.04.1992 n. 285 – Nuovo Codice della Strada – e successive modificazioni, all'art. 30 del D.P.R. 16.12.1992 n. 495 – Regolamento di Esecuzione e di Attuazione del Nuovo codice della Strada – e successive modificazioni, al Decreto del Ministero delle Infrastrutture e dei Trasporti del 10.07.2002 con il quale viene approvato il Disciplinare Tecnico relativo agli schemi segnaletici, differenziati per categoria di strada, da adottare per il segnalamento temporaneo diurno e notturno;
- Ad ultimazione dei lavori, l' Impresa dovrà ripristinare a perfetta regola d'arte la continuità del manto stradale, la pavimentazione dei marciapiedi, i cordoli eventualmente dismessi, la segnaletica verticale ed orizzontale se danneggiata a causa dei lavori sul ponte, nel rispetto dell'OD n° 377 del 24/03/2022 vigente;

Ogni precedente disposizione contraria a quelle contenute nella presente ordinanza deve ritenersi abrogata.

Gli Ufficiali e gli Agenti di cui all'art. 12 del citato D. L.vo 'sono incaricati dell'esecuzione del presente provvedimento, come previsto.

Le norme di cui sopra saranno portate a conoscenza della cittadinanza a mezzo dei prescritti segnali stradali collocati a cura e spesa dell'Impresa che esegue i lavori.

La Ditta incaricata provvederà a rispettare le norme del N. C. d. S. e tutte le misure di cautela per la salvaguardia della pubblica incolumità, delle cui inadempienze sarà direttamente responsabile.

Ai trasgressori saranno applicate le sanzioni previste dalle norme vigenti.

Avverso al presente provvedimento, ai sensi dell'art. 37-3° comma C.d.S. è ammesso ricorso Ministero competente secondo le formalità e gli effetti di cui all'art. 74 del Reg. Esecuzione C.d.S.; inoltre è ammesso ricorso giurisdizionale innanzi al T.A.R. entro 60 (sessanta) giorni, dalla data di pubblicazione.

Segue O.D. 1041 del 21/07/2023

Per gli eventuali provvedimenti di competenza si trasmette copia del presente provvedimento alla Prefettura di Palermo ed a tutti i soggetti di cui all'art. 12 del citato D. L.vo.
Si trasmette inoltre all'A.M.A.T., alla R.A.P. spa Palermo, all'Ufficio Stampa del Comune di Palermo, alla/e Circostrizione/i.

servizio.manutenzionestrade@comune.palermo.it anas.sicilia@postacert.stradeanas.it
osppubblicita@cert.comune.palermo.it

Il Capo Area
(Dott. Sergio Maneri)